


B-B

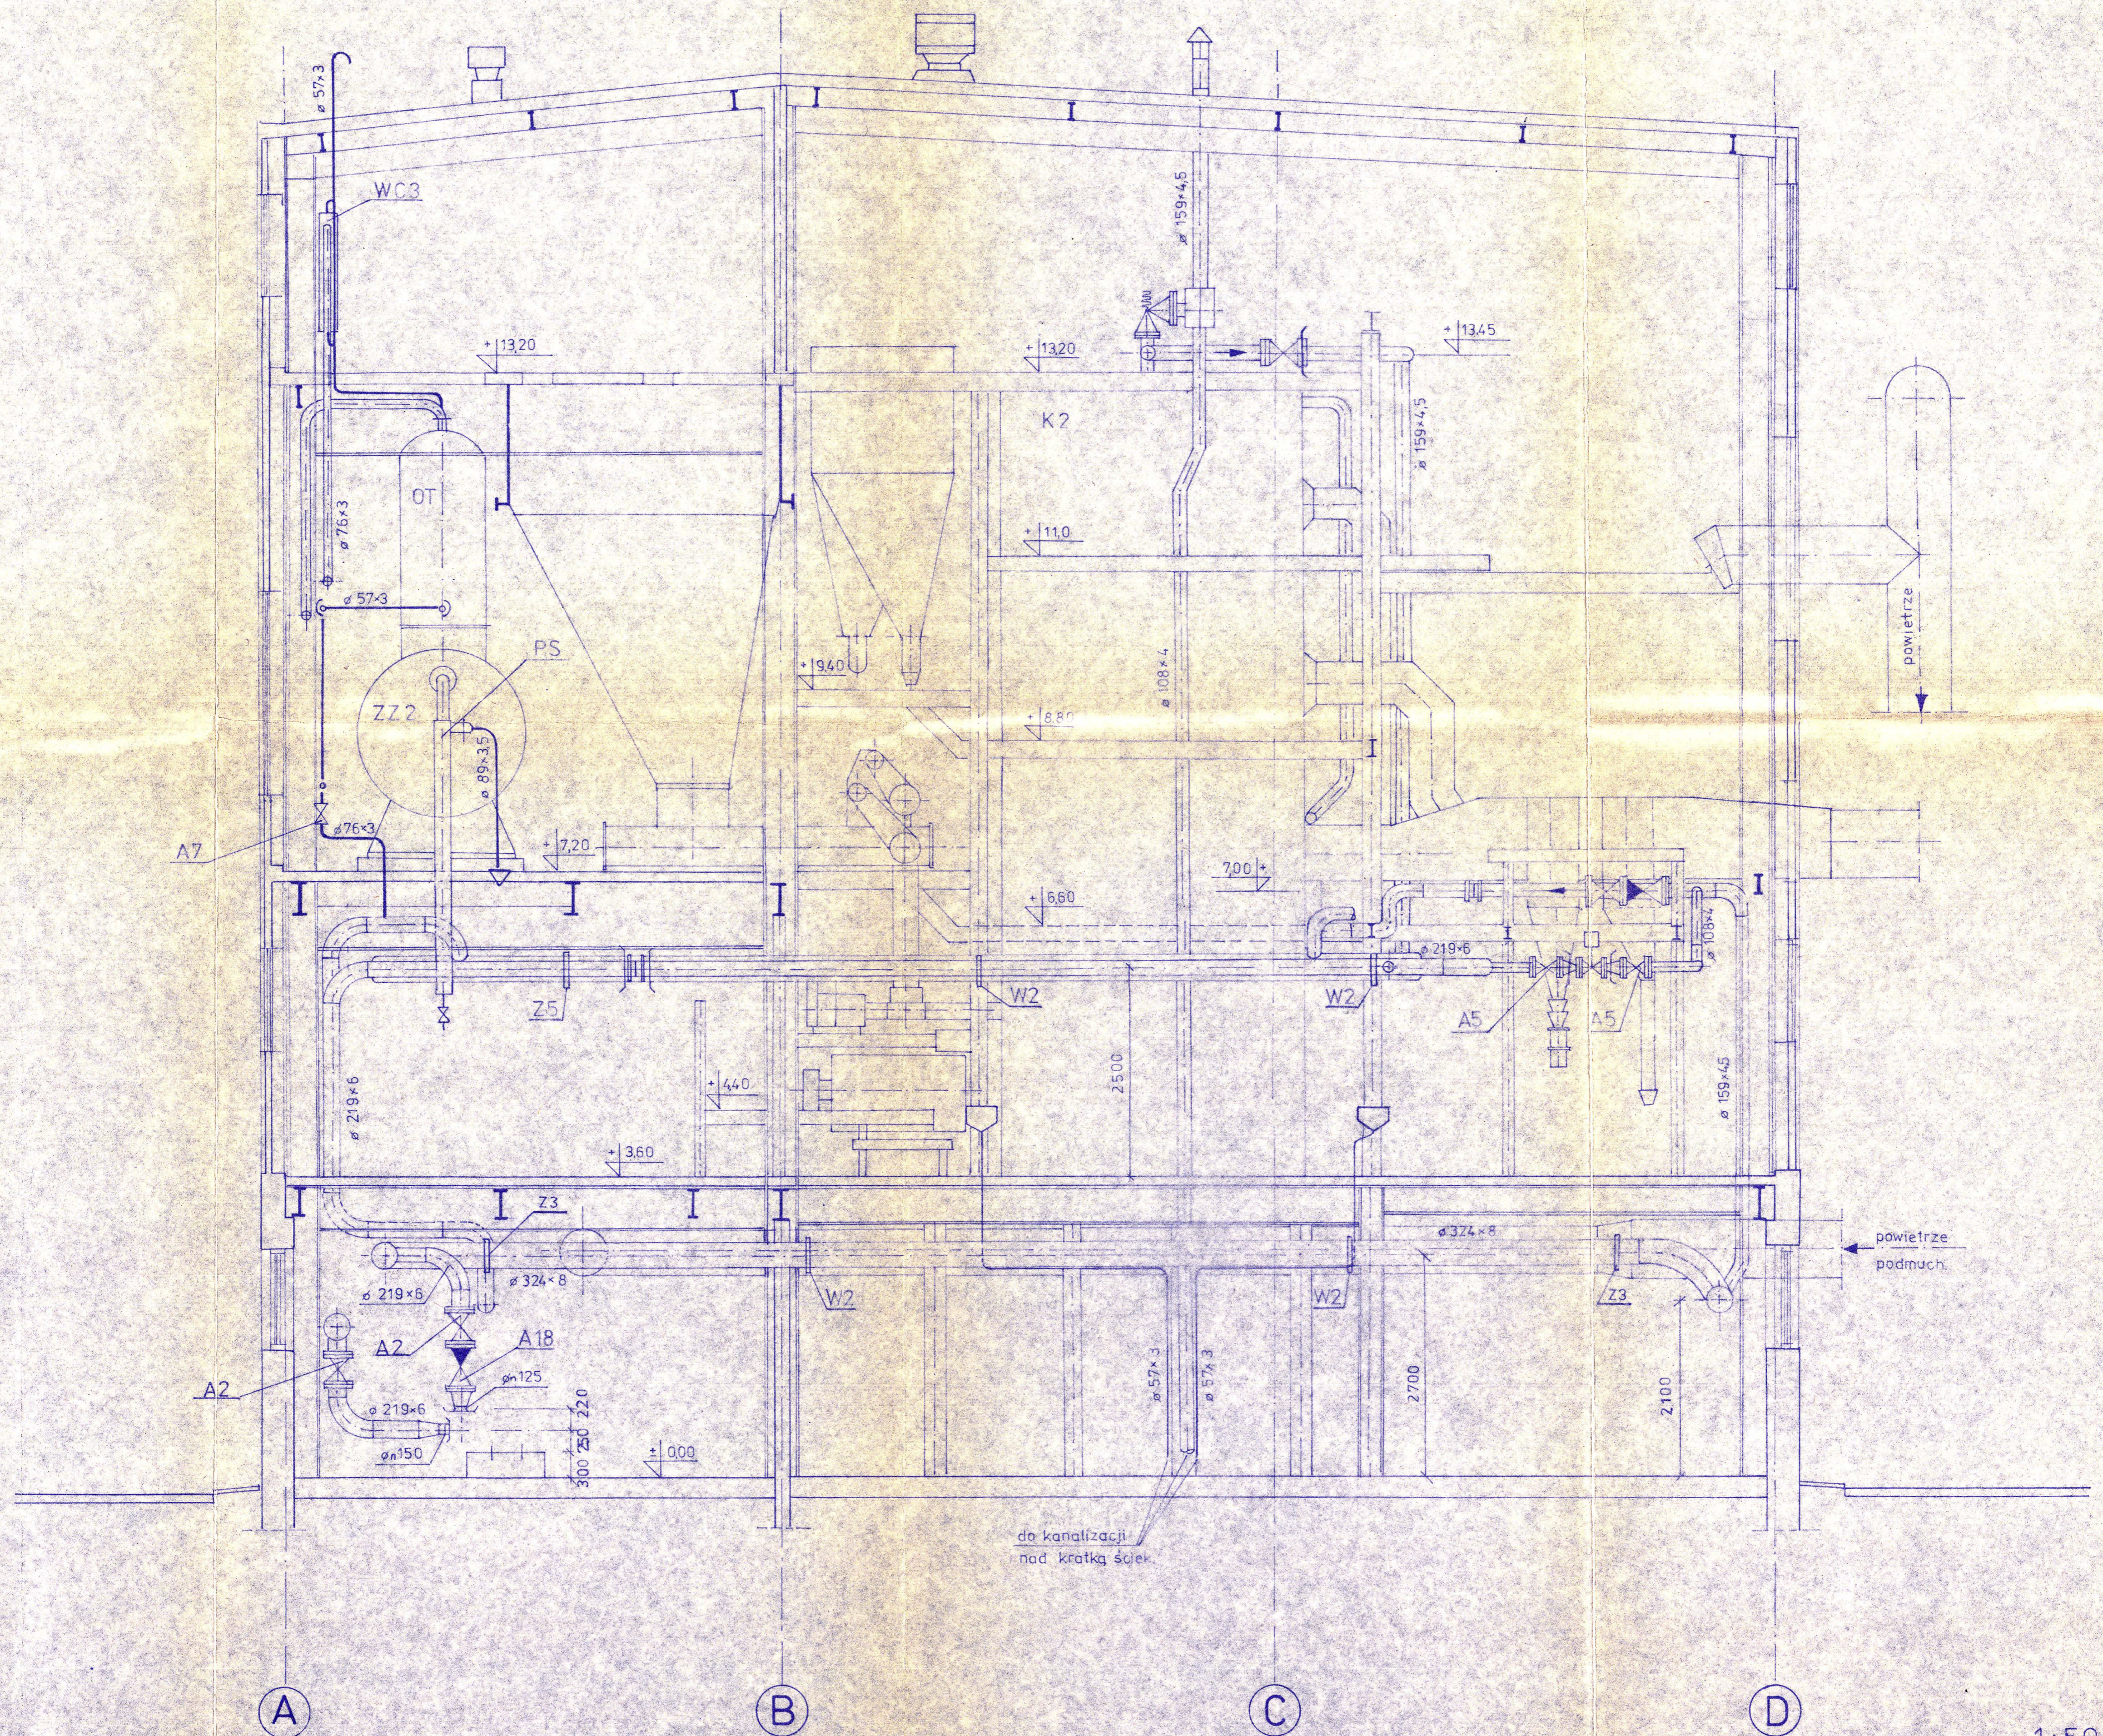

1:50

KOTŁOWNIA REJONOWA W MORAGU  
TECHNOLOGIA  
PRZEKROJ B-B, 1:50

5/92 1993